

Zapisnik o pregledu i servisu stabilnog sistema za dojavu požara

Broj: 10.03/15

Datum: 10.03.2015

Prema Pravilniku o tehničkim normativima za stabilne instalacije za dojavu požara SI.list SRJ br. 87/93 periodični godišnji - čl.73

U objektu: Stambeni objekat 4e

Adresa: Generala Ljubomira Milića 2-6, Timočke divizije 9-11, Beograd

Oprema: Quadel Alpha 1100


Tokom pregleda (servisa) zatečeno je:


Centrala za dojavu požara kao i centrala za detekciju ugljen-monoksida nalaze se u garažnom prostoru objekta oznake 4E. Centrala za dojavu požara pokriva pet ulaza i to u ulici Generala Ljubomira Milića 2-6, i u ulici Timočke divizije 9-11. Prilikom pregleda sistema za dojavu požara i detekciju ugljen monoksida konstatovano je da sistem odimljavnja u zajedničkoj garaži Generala Ljubomira Milića 2-4 samo delimično funkcioniše zbog toga što jedan od dva ventilatora nije u funkciji . Ustanovljeno je da usled delimične nefunkcionalnosti ventilacionog sistema za odimljavanje dolazi do povišenog nivoa ugljen monoksida u garaži zbog čega dolazi do aktiviranja sistema za detekciju ugljenmonoksida kao i protivpožarnog sistema. Prilikom pregleda ustanovljeno je da je instalacija gore pomenutog nesipravnog ventilatora raskačena sa ormara odimljavanja.

Prilog ovog zapisnika je fotografija na kojoj je prikazana instalacija ventilatora

Za korisnika opreme:

Za Tesla sisteme:

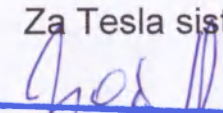
TESLA SISTEMI D.O.O.
SERVISER PP CENTRALA br.001

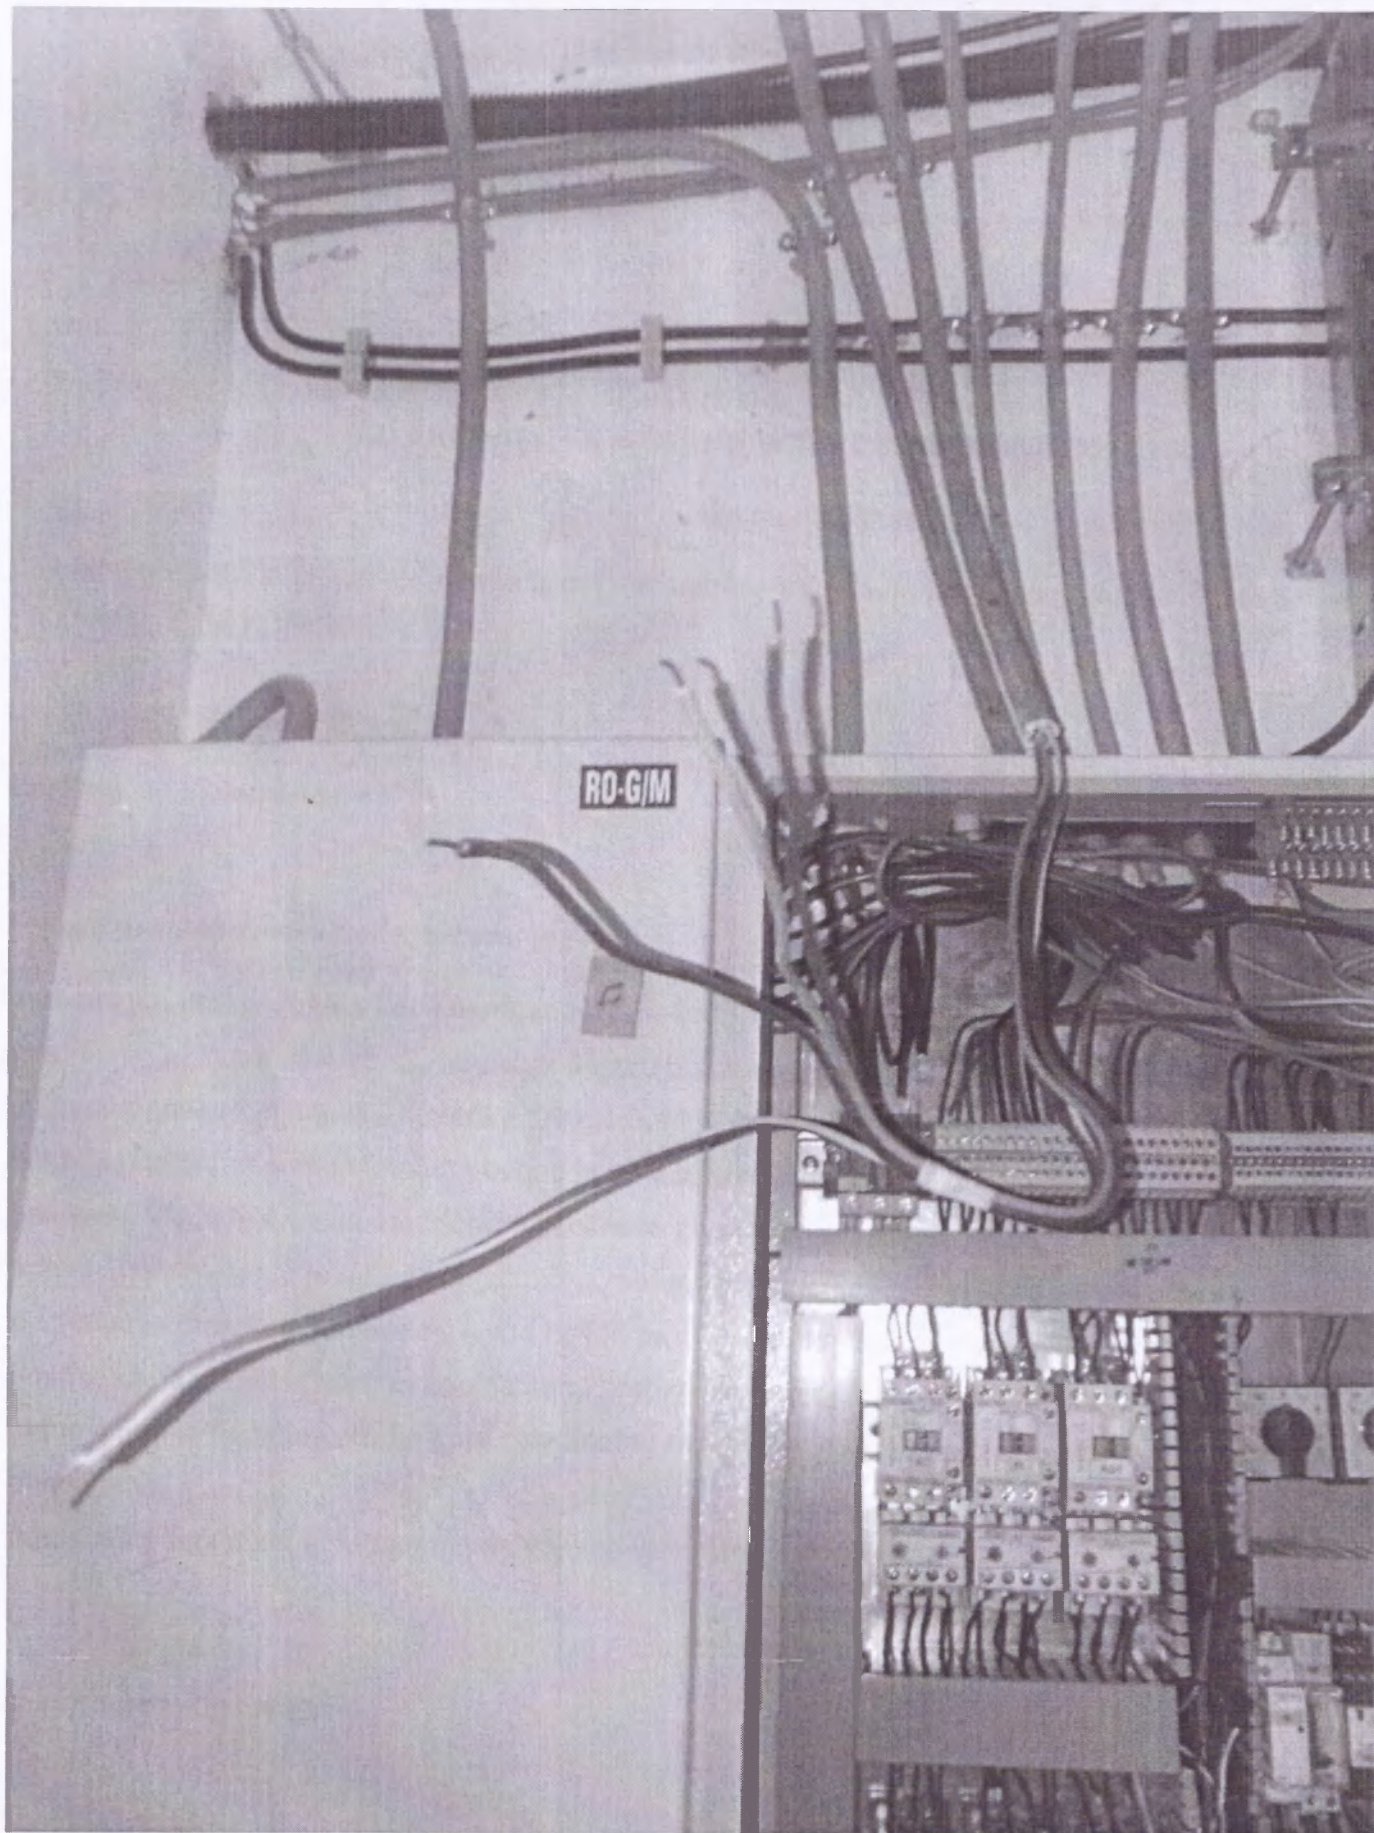

TESLA SISTEM D.O.O.
SERVISER PP CENTRALA D-007